
04003392105980008

3091



ΕΦΗΜΕΡΙΣ ΤΗΣ ΚΥΒΕΡΝΗΣΕΩΣ

ΤΗΣ ΕΛΛΗΝΙΚΗΣ ΔΗΜΟΚΡΑΤΙΑΣ

ΤΕΥΧΟΣ ΤΕΤΑΡΤΟ — Αρ. Φύλλου 339

21 Μαΐου 1998

ΠΕΡΙΕΧΟΜΕΝΑ

ΑΝΑΔΑΣΩΣΕΙΣ

ΑΠΟΦΑΣΕΙΣ

ΑΠΑΛΛΟΤΡΙΩΣΕΙΣ

ΑΠΟΦΑΣΕΙΣ

ΑΝΑΚΟΙΝΩΣΕΙΣ

ΑΝΑΔΑΣΩΣΕΙΣ

ΑΠΟΦΑΣΕΙΣ

Αριθ. 1060 (1)

Κήρυξη ως αναδασωτέας έκτασης 950 τετρ. μέτρων, στη θέση Λάκκες περιφέρειας κοιν. Ελεκύστρας του Νομού Αχαΐας.

Ο ΓΕΝΙΚΟΣ ΓΡΑΜΜΑΤΕΑΣ ΠΕΡΙΦΕΡΕΙΑΣ
ΔΥΤΙΚΗΣ ΕΛΛΑΔΑΣ

Έχοντας υπόψη:

1. Το άρθρο 117 παρ. 3 του Συντάγματος της χώρα.
2. Τις διατάξεις του Ν. 2503/97 «Διοίκηση, οργάνωση, στελέχωση της Περιφέρειας, ρύθμιση θεμάτων για την τοπική αυτοδιοίκηση και άλλες διατάξεις».
3. Την αριθ. 159/10.9.1997 απόφαση μας «Μεταβίβαση εξουσίας προς υπογραφή στους προισταμένους των υπηρεσιών».
4. Τις διατάξεις του Ν. 998/1979 «Περί προστασίας των δασών και των δασικών εκτάσεων» και συγκεκριμένα:

α. Του άρθρου 41 παρ. 1.
β. Του άρθρου 38 παρ. 2.
γ. Του άρθρου 70 παρ. 3 του Ν. 998/70 όπως συμπληρώθηκε με το Ν. 2040/92.

5. Τις σχετικές διαταγές του υπουργείου Γεωργίας.
6. Την αριθ. 2267/14.4.98 πρόταση του Δασαρχείου Πατρών «περί κηρύξεως αναδασωτέας της αναφερόμενης στο θέμα έκτασης», αποφασίζουμε:

Κηρούσσουμε αναδασωτέα, με σκοπό την αποκατάσταση, με φυσική ή τεχνιτή αναγέννηση, της δασικής βλάστησης, που καταστράφηκε από παράνομη κατάληψη και εκχέρσωση που προκάλεσαν οι Νικόλαος Κουτσούκος κατ. Λυκοχωρού Ελεκύστρας και Γεώργιος Ν. Κουτσούκος κατ. Πατρών τη δημόσια δασική έκταση από αείφυλλα πλατύφυλλα εμβαδού 950 τ.μ. (εννιακόσια πενήντα τ.μ.) στη θέση «Λάκκες περιφέρειας κοιν. Ελεκύστρας και η οποία προσδιορίζεται από τα στοιχεία Α, Β, Γ, Δ, Ε, Ζ, Η, Θ, Ι, Κ, Λ, Μ, Α όπως φαίνονται στο συνημμένο διάγραμμα, το οποίο αποτελεί αναπόσπαστο μέρος της απόφασης αυτής και έχει όρια:


Ανατολικά: Με έκταση κατεχόμενη από ιδίους.
Δυτικά: Με δημόσια δασική έκταση.
Βόρεια: Με αγροτικό δρόμο.
Νότια: Με δημόσια δασική έκταση.

Η απόφαση αυτή να δημοσιευθεί στην Εφημερίδα της Κυβερνήσεως.

Πάτρα, 28 Απριλίου 1998

Με εντολή Γ.Γ. Περιφ.
Η Διευθύντρια
ΕΥΜΟΡΦΙΑ ΠΑΝΤΑΖΗ

Απόσπασμα χάρτη
Περιφ. Κοινότητας Εξαμίτρας
Κλίμακα 1:5.000
+ : θέση έκτασης που καταλήφθηκε

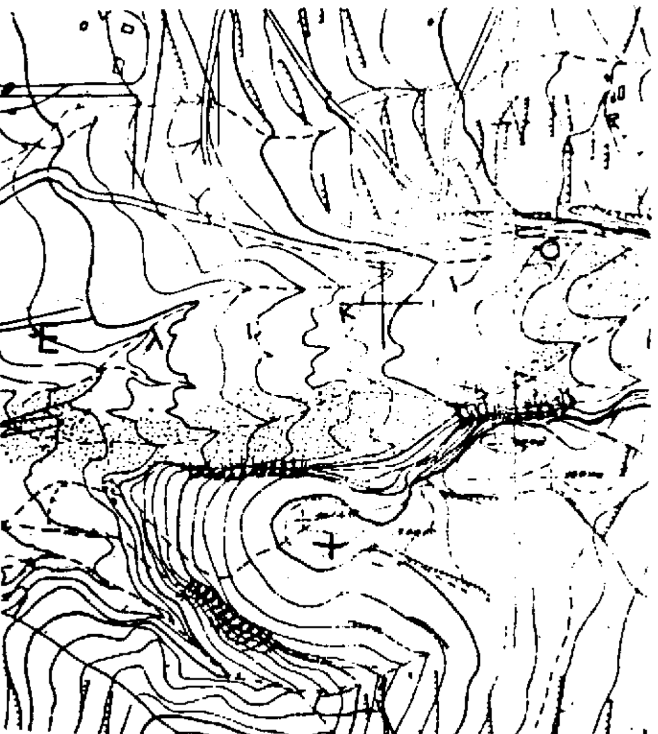


Πάτρα ..-..-1998
Η Συντάξασα Ο Δασάρχης
Αικ. Ευαγγελινού Δασολόγος
Δασολόγος

Ανήκει στην γ.π. 1060/28-4-98 Απόφαση Δ/νσεως Δασών

ΤΟΠΟΓΡΑΦΙΚΟ ΔΙΑΓΡΑΜΜΑ

Δημόσιας δασικής έκτασης από νέφυλλα που καταλήφθηκε και εκχερσώθηκε πρόσφατα από τους 1) Νικόλαο Ανδρ. Κουτσούκο κατ. Ανασκωμού-Εξαμίτρας και 2) Γεώργιο Νικ. Κουτσούκο κατ. Πατρών (Μυρώνος 275) στη θέση [illegible] περιφ. Κοινότητας Εξαμίτρας που κηρύσσεται αναδασωτέα

Κλίμακα 1:500
κατειλημμένη έκταση (Α,Β,Γ,Δ,Ε,Ζ,Η,Θ,Ι,Κ,Λ,Μ,Α)
Εμβαδόν: 950 τ.μ.

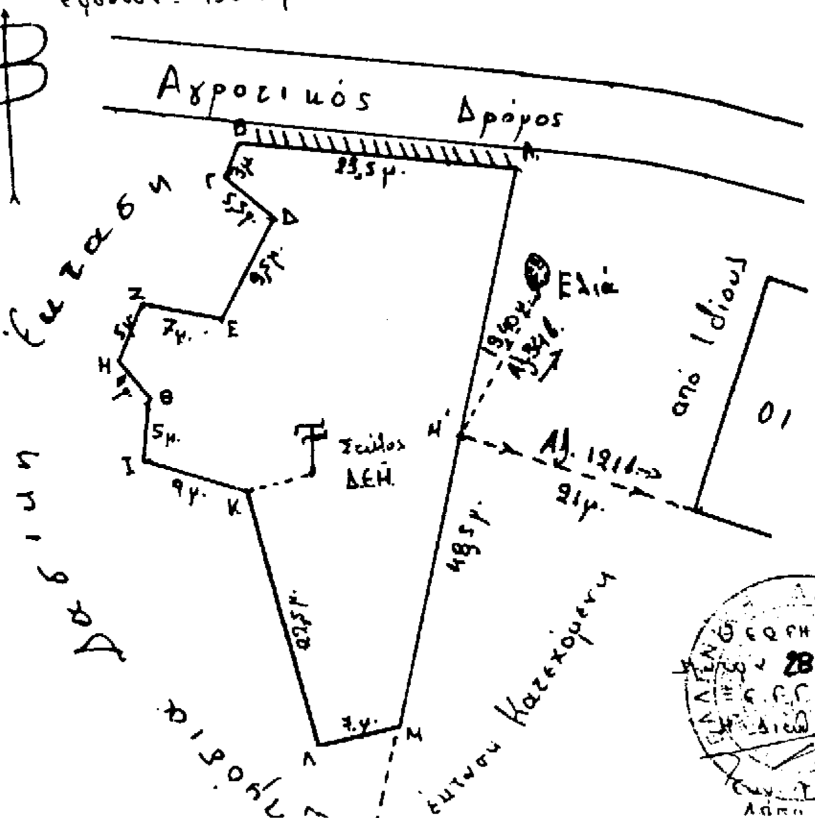

Αριθ. 1115 (2)

Κήρυξη ως αναδασωτέας έκτασης 391 τετρ. μέτρων, στη θέση Ποταμιά περιφέρειας κοιν. Ερυμάνθειας του Νομού Αχαϊας.

Ο ΓΕΝΙΚΟΣ ΓΡΑΜΜΑΤΕΑΣ ΠΕΡΙΦΕΡΕΙΑΣ ΔΥΤΙΚΗΣ ΕΛΛΑΔΑΣ

Έχοντας υπόψη:

1. Το άρθρο 117 παρ. 3 του Συντάγματος της χώρα.

2. Τις διατάξεις του Ν. 2503/97 «Διοίκηση, οργάνωση, στελέχωση της Περιφέρειας, ρύθμιση θεμάτων για την τοπική αυτοδιοίκηση και άλλες διατάξεις».

3. Την αριθ. 159/10.9.1997 απόφαση μας «Μεταβίβαση εξουσίας προς υπογραφή στους προϊσταμένους των υπηρεσιών».

4. Τις διατάξεις του Ν. 998/1979 «Περί προστασίας των δασών και των δασικών εκτάσεων» και συγκεκριμένα:

α. Του άρθρου 41 παρ. 1.

β. Του άρθρου 38 παρ. 2.

γ. Του άρθρου 70 παρ. 3 του Ν. 998/70 όπως συμπληρώθηκε με το Ν. 2040/92.

5. Τις σχετικές διαταγές του υπουργείου Γεωργίας.

6. Την αριθ. 2355/22.4.98 πρόταση του Δασαρχείου Πατρών «περί κηρύξεως αναδασωτέας της αναφερόμενης στο θέμα έκτασης», αποφασίζουμε:

Κηρύσσουμε αναδασωτέα, με σκοπό την αποκατάσταση, με φυσική ή τεχνιτή αναγέννηση, της δασικής βλάστησης, που καταστράφηκε από παράνομη κατάληψη και εκχέρσωση που προκλήθηκε από τον Σπυρ. Κ. Κόντη, κάτοικο Ερυμάνθειας και διαπιστώθηκε στις 26.3.1998 τη δημόσια δασική έκταση από αείφυλλα πλατύφυλλα (Κουμαριές - Πουρνάρια κλπ) εμβαδού 391 τ.μ. (τριακοσίων ενενήντα τετ. μετ.) στη θέση «Ποταμιά» περιφέρειας κοιν. Ερυμάνθειας και η οποία προσδιορίζεται από τα στοιχεία Α, Β, Γ, Δ, Α όπως φαίνονται στο συνημμένο διάγραμμα, το οποίο αποτελεί αναπόσπαστο μέρος της απόφασης αυτής και έχει όρια:

Ανατολικά: Με δημόσια δασική έκταση.

Δυτικά: Με αγρό ιδίου.


Βόρεια: Με δημόσια δασική έκταση.

Νότια: Με δημόσια δασική έκταση και αγρό ιδίου.

Η απόφαση αυτή να δημοσιευθεί στην Εφημερίδα της Κυβερνήσεως.

Πάτρα, 28 Απριλίου 1998

Με εντολή Γ.Γ. Περιφ.
Η Διευθύντρια
ΕΥΜΟΡΦΙΑ ΠΑΝΤΑΖΗ

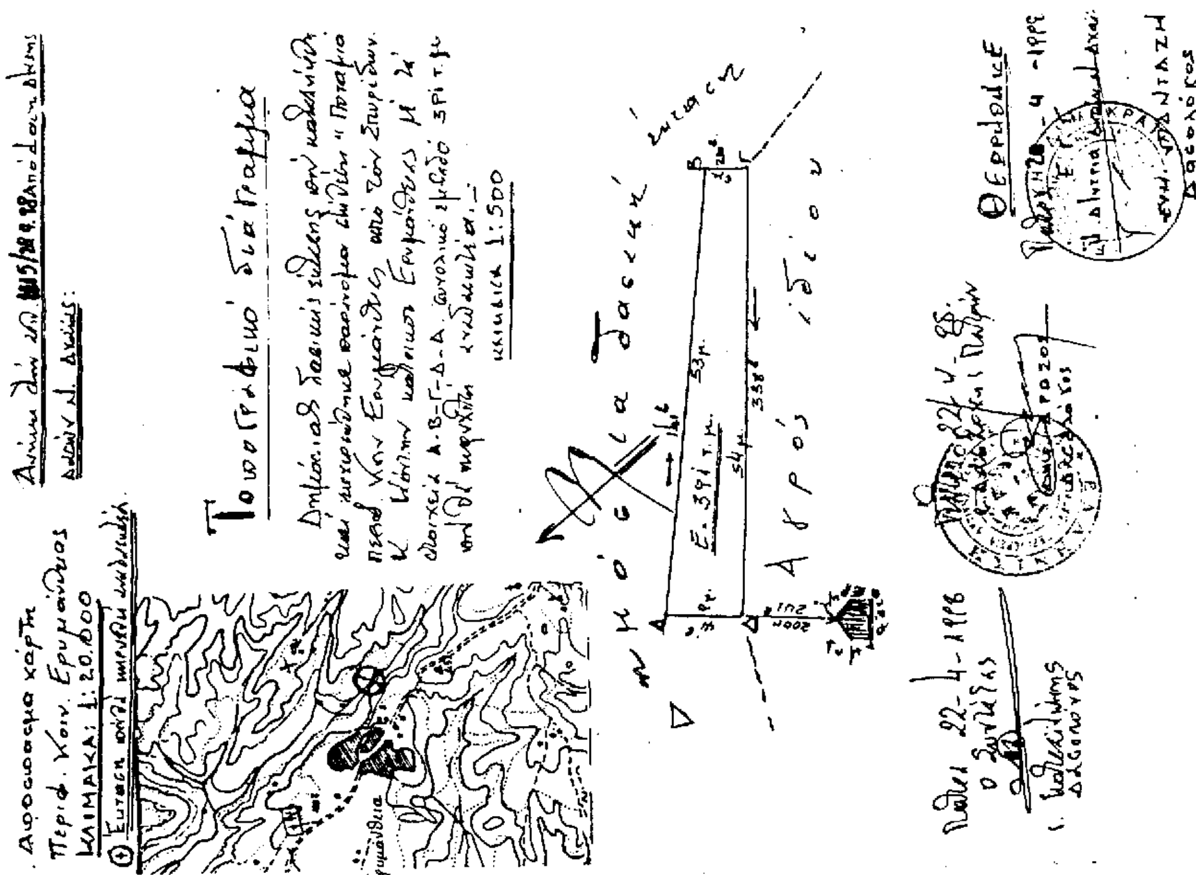

ΑΠΑΛΛΟΤΡΙΩΣΕΙΣ

ΑΠΟΦΑΣΕΙΣ

Αριθ. 10812 (3)

Φρέαρ Προσβολής Καλλιρρόης Προσωρινή Κατάληψη Χώρων για τις Ανάγκες Κατασκευής του Έργου του Μετρό.

Ο ΥΠΟΥΡΓΟΣ
ΠΕΡΙΒΑΛΛΟΝΤΟΣ ΧΩΡΑΞΙΑΣ ΚΑΙ ΔΗΜ. ΕΡΓΩΝ

Έχοντας υπόψη:

1. Τον Νόμο 1558/1985 (ΦΕΚ 157/26.7.95) «Κυβέρνηση και Κυβερνητικά Όργανα».

2. Τον Ν. 1955/91 (ΦΕΚ 112/18.7.91) περί ιδρύσεως Εταιρείας με την επωνυμία «ΑΤΤΙΚΟ ΜΕΤΡΟ Α.Ε.» και ειδικώτερα τις διατάξεις του άρθρου τρίτου «κύρωση της σύμβασης» σε συνδυασμό με τα άρθρα έβδομο και δέκατο «Απαλλοτριώσεις» του ιδίου Νόμου.

3. Την Απόφαση Υπουργού ΠΕΧΩΔΕ Δ16/010/70/Γ/30.1.92 περί μεταβίβασης δικαιωμάτων και υποχρεώσεων του Δημοσίου στην ΑΤΤΙΚΟ ΜΕΤΡΟ Α.Ε.

4. Την Απόφαση Υπουργού ΠΕΧΩΔΕ, Δ16α/04/226/Γ/19.3.92 περί «Καθορισμού καθ' ύλην Τεχνικών Δ/νσεων ΓΓΔΕ αρμοδίων για Τεχνικά θέματα εποπτείας Νομικών Προσώπων Γ.Γ.Δ.Ε.

5. Το με αριθμό πρωτοκόλλου ALX-11816/14.4.98 έγγραφο της ΑΤΤΙΚΟ ΜΕΤΡΟ Α.Ε. με το οποίο ζητείται η προσωρινή κατάληψη του τμήματος ΑΒΓΔΑ των ιδιοκτησιών που βρίσκονται στην οδό Βολταίρου, Καλλιρρόης και Λ. Συγγρού, στο Δ. Αθηναίων, Φερόμενοι ιδιοκτήτες του πιό πάνω χώρου είναι οι: Παναγιώτης Μπαταγιάννης, Δήμος Αθηναίων κ.α. και επειδή.

Η προσωρινή κατάληψη της υπόψη ιδιοκτησίας κρίνεται αναγκαία για την κατασκευή του Μετρό και προβλέπεται από τον Νόμο 1955/91 η κατάληψη χώρων που εμπίπτουν στους σκοπούς της εταιρείας ΑΤΤΙΚΟ ΜΕΤΡΟ Α.Ε., αποφασίζουμε:

1. Την προσωρινή κατάληψη του τμήματος ΑΒΓΔΑ των ιδιωκτησιών που βρίσκονται στην οδό Βολταίρου, Καλλιρρόης και Λ. Συγγρού στο Δ. Αθηναίων, το οποίο φαίνεται στο συνημμένο σχέδιο και το οποίο αποτελεί αναπόσπαστο μέρος της απόφασης αυτής.

2. Μετά το πάρας των εργασιών ο χώρος θα αποδοθεί στους ιδιοκτήτες του στην κατάσταση που αυτός ευρίσκετο πριν από την κατάληψη. Προς τούτο η ΑΤΤΙΚΟ ΜΕΤΡΟ Α.Ε. θα καταγράψει την υφιστάμενη, προ της κατάληψης κατάσταση.


3. Η κατάληψη θα διαρκέσει μέχρι την ολοκλήρωση του έργου.

4. Η αποζημίωση για την προσωρινή κατάληψη της παραπάνω ιδιοκτησίας θα καθορισθεί όπως προβλέπεται από τις διατάξεις του δεκάτου άρθρου του Ν. 1955/91, θα καταβληθεί δε όπως ορίζεται, στο άρθρο τρίτο του ιδίου Νόμου.

Η απόφαση αυτή να δημοσιευθεί στην Εφημερίδα της Κυβερνήσεως.

Αθήνα, 7 Μαΐου 1998

Ο ΥΠΟΥΡΓΟΣ
Κ. ΛΑΛΙΩΤΗΣ

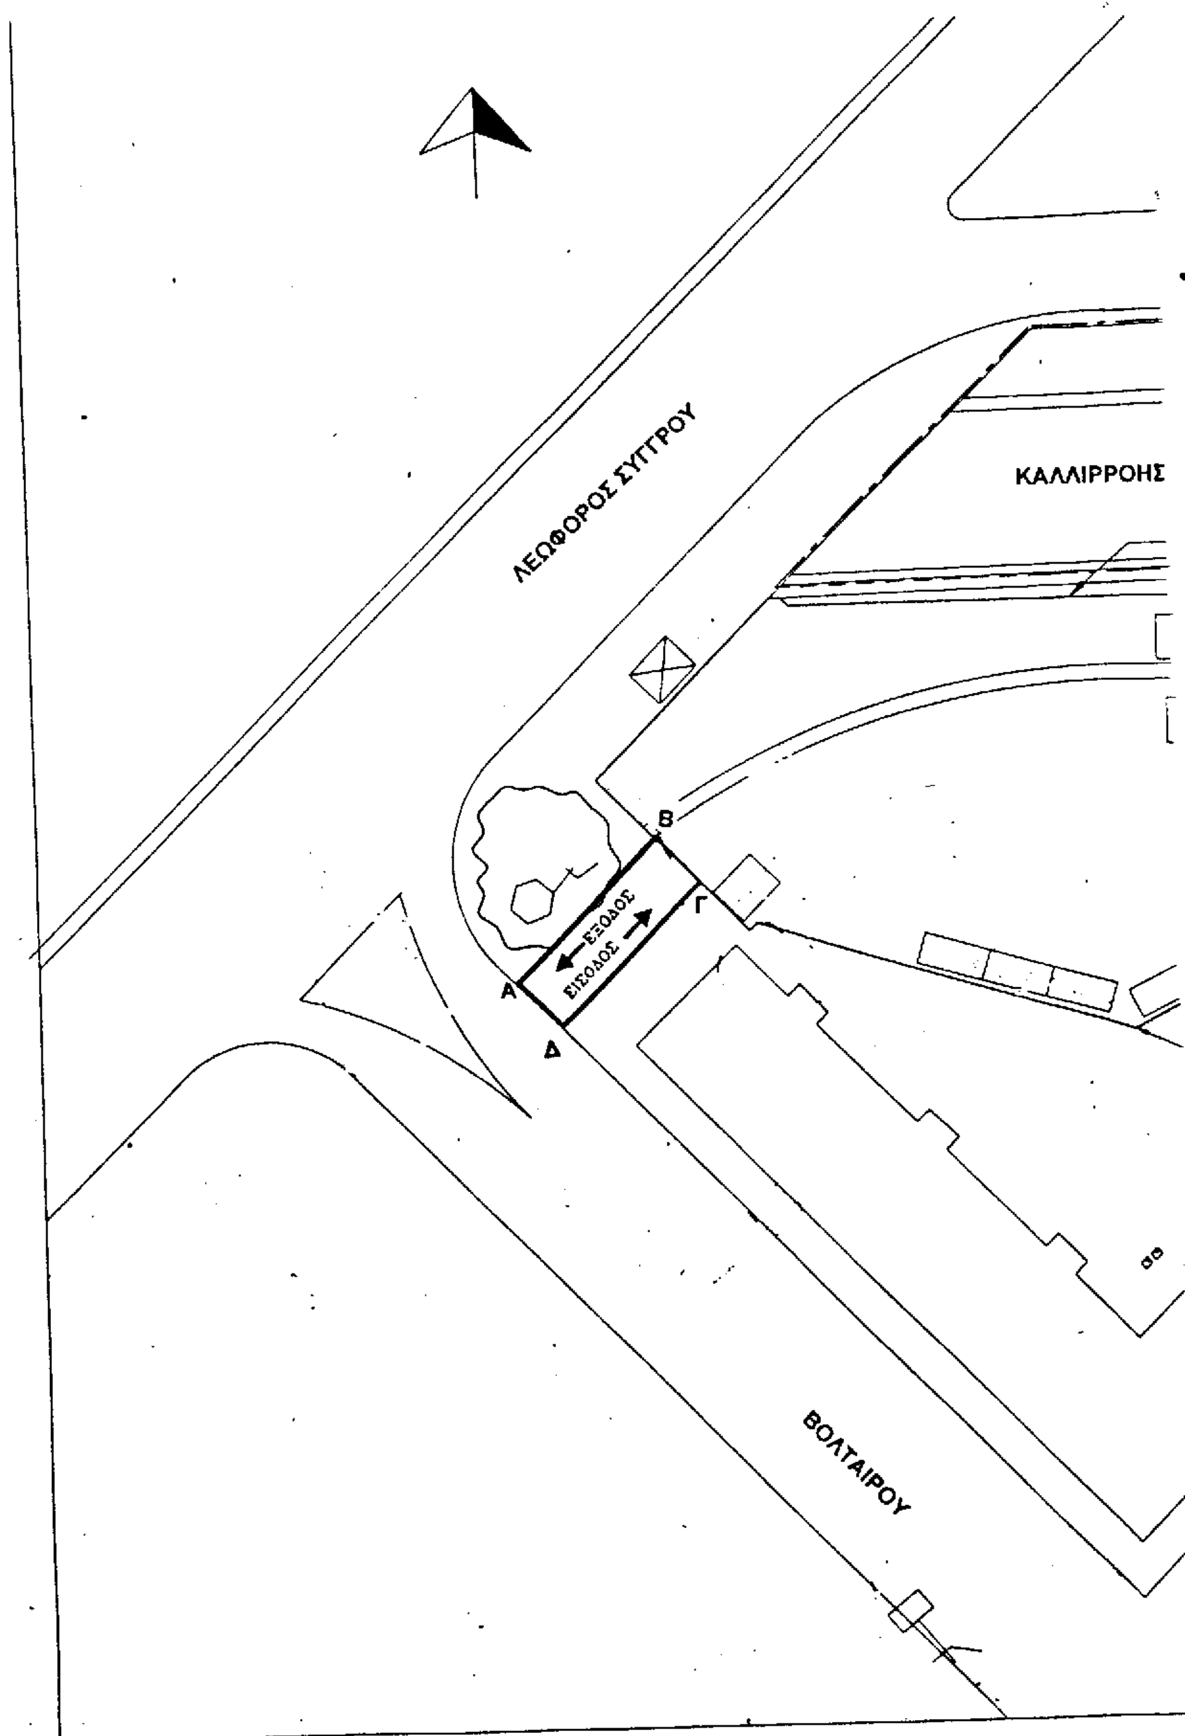

ΛΕΩΦΟΡΟΣ ΣΥΓΓΡΟΥ
ΚΑΛΛΙΡΡΟΗΣ
ΒΟΛΤΑΙΡΟΥ
Α
Β
Γ
Δ
ΕΞΟΔΟΣ
ΕΙΣΟΔΟΣ

Αριθ. 10816 (4)

Δυτική Επέκταση Γραμμής 2 Προσωρινή Κατάληψη Χώρων για τις Ανάγκες Κατασκευής του Έργου του Μετρό.

Ο ΥΠΟΥΡΓΟΣ
ΠΕΡΙΒΑΛΛΟΝΤΟΣ ΧΩΡΑΞΙΑΣ ΚΑΙ ΔΗΜ. ΕΡΓΩΝ

Έχοντας υπόψη:

1. Τον Νόμο 1558/1985 (ΦΕΚ 157/26.7.95) «Κυβέρνηση και Κυβερνητικά Όργανα».

2. Τον Ν. 1955/91 (ΦΕΚ 112/18.7.91) περί ιδρύσεως Εταιρείας με την επωνυμία «ΑΤΤΙΚΟ ΜΕΤΡΟ Α.Ε.» και ειδικώτερα τη διατάξη του άρθρου δέκα «Απαλλοτριώσεις» του ιδίου Νόμου.

3. Την Απόφαση Υπουργού ΠΕΧΩΔΕ Δ16/010/70/Γ/30.1.92 περί μεταβίβασης δικαιωμάτων και υποχρεώσεων του Δημοσίου στην ΑΤΤΙΚΟ ΜΕΤΡΟ Α.Ε.

4. Την Απόφαση Υπουργού ΠΕΧΩΔΕ, Δ16α/04/226/Γ/19.3.92 περί «Καθορισμού καθ' ύλην Τεχνικών Δ/νσεων ΓΓΔΕ αρμοδίων για Τεχνικά θέματα εποπτείας Νομικών Προσώπων Γ.Γ.Δ.Ε.»

5. Το με αριθμό πρωτοκόλλου ALX-11826/14.4.98 έγγραφο της ΑΤΤΙΚΟ ΜΕΤΡΟ Α.Ε. με το οποίο ζητείται η προσωρινή κατάληψη του τμήματος ΑΒΓΔΕΑ ιδιοκτησίας που βρίσκονται στη συμβολή τω οδών Β. Αλεξάνδρου και Π. Τσαλδάρη έκτασης 47 τ.μ. Φερόμενοι ιδιοκτήτες του πιό πάνω χώρου είναι: οι Βασιλείου Γεώργιος και Αγιανίδης Σεραφήμ.

και επειδή

Η προσωρινή κατάληψη της υπόψη ιδιοκτησίας κρίνεται αναγκαία για την κατασκευασθεί η πρόσβαση του Σταθμού του Αγ. Αντωνίου, της Επέκτασης του Μετρό προς Περιστέρι (Γραμμή 2) και προβλέπεται από τον Νόμο 1955/91 η κατάληψη χώρων που εμπίπτουν στους σκοπούς της εταιρείας ΑΤΤΙΚΟ ΜΕΤΡΟ Α.Ε., αποφασίζουμε:

1. Την προσωρινή κατάληψη του τμήματος ΑΒΓΔΕΑ της ιδιωκτησίας που βρίσκεται στην συμβολή των οδών Β. Αλεξάνδρου και Π. Τσαλδάρη, το οποίο φαίνεται στο συνημμένο σχέδιο και το οποίο αποτελεί αναπόσπαστο μέρος της απόφασης αυτής.

2. Μετά το πάρας των εργασιών ο χώρος θα αποδοθεί στους ιδιοκτήτες.

3. Η κατάληψη θα διαρκέσει μέχρι την ολοκλήρωση του έργου.


4. Η αποζημίωση για την προσωρινή κατάληψη της παραπάνω ιδιοκτησίας θα καθορισθεί όπως προβλέπεται από τις διατάξεις του δεκάτου άρθρου του Ν. 1955/91, θα καταβληθεί δε όπως ορίζεται, στο άρθρο τρίτο του ιδίου Νόμου.

Η απόφαση αυτή να δημοσιευθεί στην Εφημερίδα της Κυβερνήσεως.

Αθήνα, 7 Μαΐου 1998

Ο ΥΠΟΥΡΓΟΣ

Κ. ΛΑΛΙΩΤΗΣ

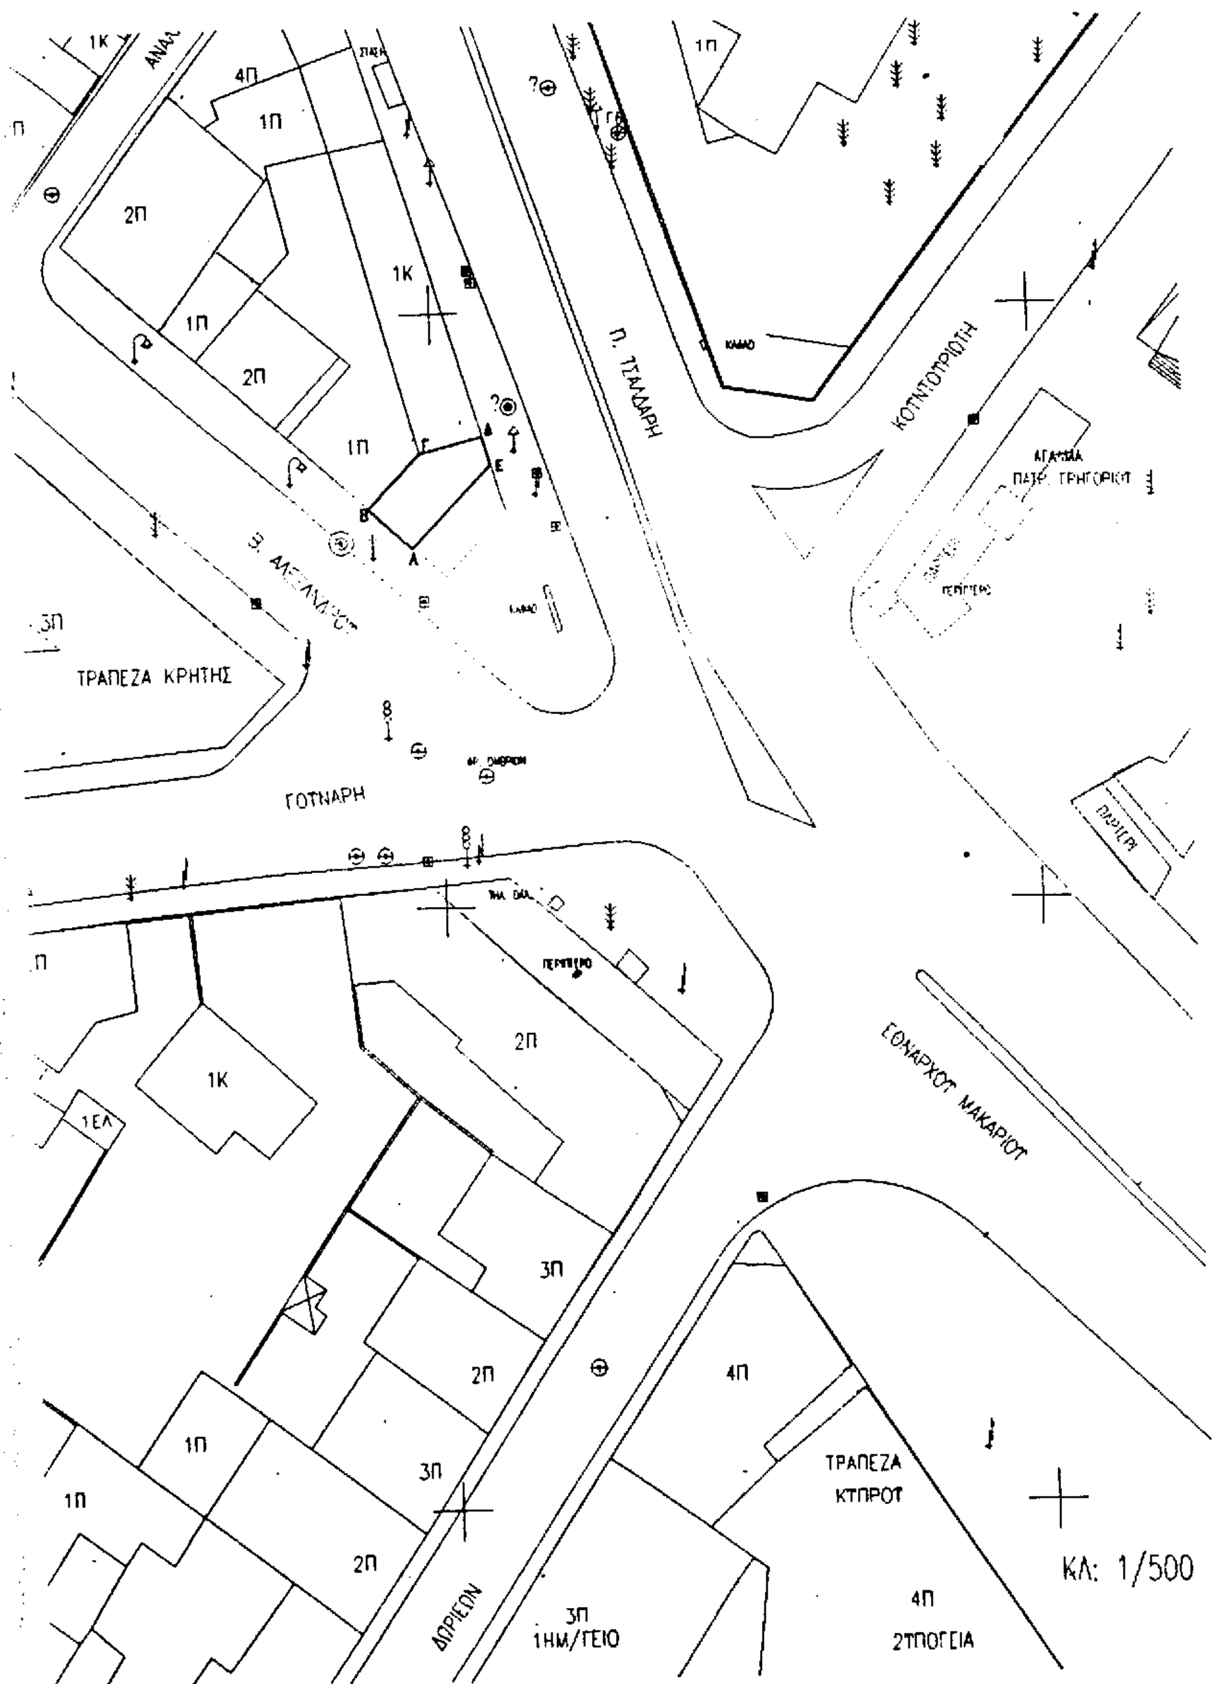

Π. ΤΣΑΛΔΑΡΗ
ΚΟΥΝΤΟΥΡΙΩΤΗ
ΓΟΥΝΑΡΗ
ΤΡΑΠΕΖΑ ΚΡΗΤΗΣ
ΕΘΝΑΡΧΟΥ ΜΑΚΑΡΙΟΥ
ΔΩΡΙΕΩΝ
ΤΡΑΠΕΖΑ ΚΥΠΡΟΥ
3Π 1ΗΜ/ΓΕΙΟ
4Π 2ΥΠΟΓΕΙΑ
ΚΛ: 1/500

ΑΝΑΚΟΙΝΩΣΕΙΣ

(5)

Παρακατάθεση, ποσού 442.627.500 δρχ. ως αποζημίωση θιγομένων ιδιοκτησιών, που απαλλοτριώθηκαν για τη κατασκευή δεξαμενής Αγίου Στεφάνου.

ΕΤΑΙΡΕΙΑ ΥΔΡΕΥΣΗΣ ΚΑΙ ΑΠΟΧΕΤΕΥΣΗΣ ΠΡΩΤΕΥΟΥΣΑΣ

Έχοντας υπόψη:

1. Τις διατάξεις του Ν.Δ. 797/71 «περί αναγκαστικών απαλλοτριώσεων, (ΦΕΚ 1/Α/71).

2. Τις διατάξεις του άρθρου 28 του Ν. 1068/80 «περί συστάσεων ενιαίου φορέα Ύδρευσης - Αποχέτευσης Πρωτεύουσας» Α 736 (ΦΕΚ 190/Δ/80.

3. Την απόφαση με αριθμό Δ12/0/30216/96 του Υ.ΠΕ.ΧΩ.Δ.Ε., με την οποία κηρύχθηκε η απαλλοτρίωση για τη κατασκευή δεξαμενής Αγίου Στεφάνου.

4. Το με αρ. 49Δ/96 ΦΕΚ εγκρίσεως στο οποίο δημοσιεύτηκε η πιό πάνω απόφαση.

5. Την 11280/30.3.1998 απόφαση του Διοικ. Συμβουλίου της ΕΥΔΑΠ, με την οποία εγκρίθηκε η παρακατάθεση ποσού των 442.627.500 δρχ. ως αποζημίωση που προκύπτει από απαλλοτρίωση έκτασης 9.339,40 τ.μ. για τη κατασκευή δεξαμενής Αγίου Στεφάνου.

6. Τον από 27.10.97 πίνακα παρακατάθεσης αποζημίωσης που συντάχθηκε μετά την με αριθμό 1420/97 απόφαση του Μονομελούς Πρωτοδικείου Πειραιά και το τοπογραφικό διάγραμμα ΤΑ. 84 σε κλίμακα 1:200 της απαλλοτριωμένης έκτακτης, ανακοινώνουμε.

Στα πρόσωπα που έχουν ή αξιώνουν εμπράγματα δικαιώματα στα απαλ/θέντα ακίνητα, ότι το ποσόν της αποζημίωσης έχει παρακατατεθεί στο Ταμείο Παρακαταθηκών και Δανείων (Κεντρικό Κατάστημα) και εκδόθηκε το με αρ. 4140/16.4.98 γραμμάτιο παρακαταθήκης για το ποσό των 442.627.500 δρχ. (τετρακόσια σαράντα δύο εκατομμύρια εξακόσιες είκοσι επτά χιλιάδες πεντακόσιες δρχ.).

Ο Διευθυντής

ΑΘΑΝΑΣΙΟΣ ΧΑΤΖΗΣ

ΑΠΟ ΤΟ ΕΘΝΙΚΟ ΤΥΠΟΓΡΑΦΕΙΟ